



ΕΦΗΜΕΡΙΣ ΤΗΣ ΚΥΒΕΡΝΗΣΕΩΣ

ΤΗΣ ΕΛΛΗΝΙΚΗΣ ΔΗΜΟΚΡΑΤΙΑΣ

ΤΕΥΧΟΣ ΤΕΤΑΡΤΟ — Αρ. Φύλλου 1159

22 Δεκεμβρίου 1995

ΠΕΡΙΕΧΟΜΕΝΑ

ΑΝΑΔΑΣΩΣΕΙΣ

ΑΠΟΦΑΣΕΙΣ

Αριθ. 770 (1)

Κήρυξη αναδασωτέας εκτάσεως 400 τ.μ. στη θέση «Κριεζή - Λομβάρδα» του Δήμου Κορωπίου του Νομού Αττικής.

Ο ΠΕΡΙΦ/ΚΟΣ Δ/ΝΤΗΣ ΑΝΑΤΟΛΙΚΗΣ ΑΤΤΙΚΗΣ

Έχοντας υπόψη:

1. Τις διατάξεις του Ν. 3200/55 «περί Διοικητικής Αποκεντρώσεως», όπως αυτές τροποποιήθηκαν μεταγενέστερα με τις δ/ξεις του Ν.Δ. 532/1970.

2. Τις διατάξεις των νόμων 2218/94, 2240/94 (άρθρο 4) και 2273/94 (άρθρ. 14 παρ. 5) «Περί Νομαρχιακής Αυτοδιοίκησης».

3. Τις διατάξεις της παρ. 3 του άρθρου 117 του Συντάγματος της Χώρας.

4. Τις διατάξεις του Ν. 998/79 «περί προστασίας των Δασών και των Δασικών εν γένει εκτάσεων της Χώρας» και ειδικότερα:

α) Του άρθρου 41 παρ. 1.

β) Του άρθρου 38 παρ. 1.

5. Τις διαταγές του Υπουργείου Γεωργίας:

α) 160417/1180/8.7.1980, περί οδηγιών για τις αναδασωτέες εκτάσεις.

β) 182447/3049/24.9.1980.

6. Την αριθ. 825/22.2.1995 πρόταση του Δασαρχείου Πεντέλης σχετικά με την κήρυξη ως αναδασωτέας, της αναφερομένης στο θέμα εκτάσεως, αποφασίζουμε:

Κηρύσσουμε αναδασωτέα, ώστε να αποκλεισθεί η διάθεσή της για άλλο προορισμό, τη δημόσια δασική έκταση εμβαδού εννεακοσίων (900) τετραγωνικών μέτρων στη θέση «Κριεζή - Λομβάρδα» περιφερείας Δήμου Κορωπίου, Ν. Αττικής, με σκοπό τη διατήρηση του χαρακτήραα της δασικής έκτασης της οποίας η δασική βλάστηση καταστράφηκε παλαιότερα με εναπόθεση υλικών λατομείου και κατά μήνα Νοέμβριο 1994 επιχειρήθηκε η κατάληψη της με παράνομη διάνοιξη δρόμου, μήκους 150 μ. και πλάτους 6 μ. και προσδιορίζεται από τα στοιχεία Α - Β - Γ - Δ - Α όπως φαίνονται στο συνημμένο διάγραμμα το οποίο αποτελεί αναπόσπαστο μέρος της αποφάσεως αυτής και έχει όρια:

Ανατολικά: Με δημόσια δασική έκταση

Δυτικά: Με δημόσια δασική έκταση


Βόρεια: Με δρόμο (μη δημόσια έκταση)

Νότια: Με δρόμο

Η απόφαση αυτή να δημοσιευθεί στην Εφημερίδα της Κυβερνήσεως.

Αγία Παρασκευή, 17 Νοεμβρίου 1995

Ο Περιφ/κός Δ/ντής
ΝΙΚ. ΠΕΡΚΙΖΑΣ

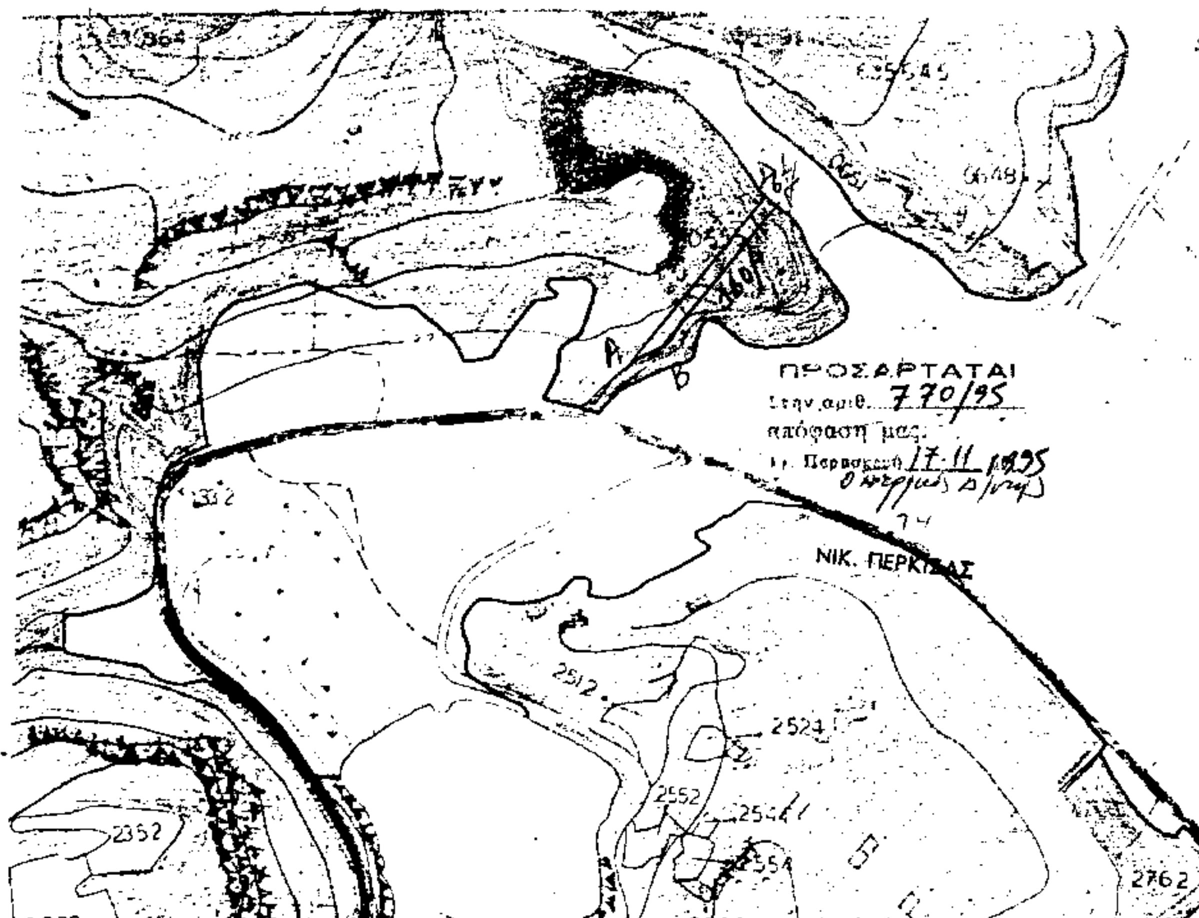

Υπόμνημα
Χάρτης: 6466/7
Κλίμακα: 1:5.000
Θέση: ΛΟΜΒΑΡΔΑ
Δήμου: Κορωπίου
ΑΒΓΔΑ: Παρέκταση διάνοιξης δρόμου [illegible] μήκους 150 μέτρων και πλάτους 6 μ. - εμβαδόν 900 τ.μ. -
Κορωπί 5/12/1994
Ο Δασονόμος Κορωπίου
ΔΗΜ. ΧΑΣΑΠΗΣ
Δασοπόνος Α



Ακριβές αντίγραφο
Θεοδ. Εξάρχου
Δασοπόνος

ΠΡΟΣΑΡΤΑΤΑΙ
στην αριθ. 225/22.2.95
22.2.95



Ευφροσύνη Παπακωνσταντίνου
Δασολόγος

ΠΟΛΕΟΔΟΜΙΑ

ΑΠΟΦΑΣΕΙΣ

Αριθ. 34768 (2)

Έγκριση πραγματοποίησης μεταφοράς συντελεστή δόμησης ακινήτου που βρίσκεται εντός του εγκεκριμένου σχεδίου του Δήμου Δάφνης Αττικής οδός Εθνάρχου Μακαρίου 92 και Ναυαρίνου Ο.Τ. 69.

Ο ΥΠΟΥΡΓΟΣ ΠΕΡΙΒ/ΝΤΟΣ, ΧΩΡΟΤΑΞΙΑΣ ΚΑΙ ΔΗΜ. ΕΡΓΩΝ

Έχοντας υπόψη:

1. Τις διατάξεις του Ν. 2300/1995 «Μεταφορά συντελεστή δόμησης και άλλες διατάξεις» (Α' 69) και ειδικότερα τα άρθρα 2, 4, 5, 15, 16, 17, 18 και 21 (παρ. 6 και 7).
2. Τις διατάξεις της παρ. 1 (εδ. ιδ) του άρθρου 23 του Ν. 1558/1985 «Κυβέρνηση και Κυβερνητικά Όργανα» (Α' 137).
3. Τις από 10.5.93 (αρ. πρωτ. 29994) από 5.3.93 (αρ. πρωτ. 27361) από 27.8.93 (αρ. πρωτ. 39374) από 1.12.93 (αρ. πρωτ. 37675) από 21.6.95 (αρ. πρω. 34768) και από 25.8.95 (αρ. πρωτ. 37830) αιτήσεις του ιδιοκτήτη του ωφελουμένου ακινήτου Δημ. Κωνσταντόπουλου.
4. Τις από 10.5.93 (αρ. πρωτ. 29995) από 18.10.93 (αρ. πρωτ. 36117) αιτήσεις των ιδιοκτητών του ονομ. τίτλου με αρ. 5767 δια του πληρεξουσίου και εντολοδόχου τους Διον. Δαναλη, ενεργούντος δυνάμει του με αρ. 4189/93 πληρεξουσίου της συμβολαιογράφου Αθηνών Όλγας Βερβιτσιώτη - ΠΥΛΙΑΝΟΥ.
5. Την 378/35/14.9.95 σύμφωνη γνωμοδότηση του Κεντρικού Συμβουλίου Χωροταξίας, Οικισμού και Περιβάλλοντος, αποφασίζουμε:

Άρθρο 1

1. Εγκρίνεται η πραγματοποίηση μέρους της μεταφοράς συντελεστή δόμησης που εγκρίθηκε με το από 6.7.93 Π. Δ/γμα (ΦΕΚ 807Δ'/93) και συγκεκριμένα για 21,93 τ.μ. ορόφων από το βαρυνόμενο ακίνητο στο οποίο υφίσταται κτίριο που έχει χαρακτηρισθεί ως διατηρητέο.

Το βαρυνόμενο αυτό ακίνητο βρίσκεται εντός του εγκεκριμένου σχεδίου του Δήμου Αθηναίων και από το ΥΠΕΧΩΔΕ έχει εκδοθεί ο με αρ. 5767 ονομαστικός τίτλος δικαιώματος μεταφοράς συντελεστή δόμησης για 21,93 τ.μ. υπέρ των Δημ. Ι. Ράλλη και Πέτρου - Κυριακούλη Ι. Ράλλη κυρίων και δικαιούχων της μεταφοράς συντελεστή δόμησης του βαρυνομένου ακινήτου.

Το ενσωματωμένο στον τίτλο αυτό δικαίωμα μεταφοράς συντελεστού δομήσεως πραγματοποιείται ως δομήσιμη επιφάνεια με την παρούσα σε ωφελούμενο ακίνητο με χρήση ειδικού κτιρίου για το οποίο σύμφωνα με το από 10.7.95 θεωρημένο τοπογραφικό διάγραμμα της Δ/νσης Πολεοδομίας Αθηνών, συντρέχουν οι προϋποθέσεις των παρ. 2 και 3 της ενότητας Α του άρθρου 4 του ν. 2300/1995 και για το οποίο έχει υποβληθεί πλήρης μελέτη στην αρμόδια κεντρική υπηρεσία πριν εντός του εγκεκριμένου σχεδίου του Δήμου Δάφνης Αττικής, ιδιοκτησίας Δημητρίου Ιω. Κωνσταντόπουλου, όπως αυτό φαίνεται με τα στοιχεία (Α Β Γ Δ Ε Α) στο σχετικό πρωτότυπο διάγραμμα σε κλίμακα 1:200 που θεωρήθηκε από τον προϊστάμενο της Δ/νσης Τοπογραφικών Εφαρμογών με την 34768/1995 πράξη του και που αντίτυπό του σε φωτοσμίκρυνση δημοσιεύεται με την παρούσα απόφαση.

Η συνολική πρόσθετη επιφάνεια που εγκρίνεται να δομηθεί επιπλέον αυτής που επιτρέπεται σύμφωνα με τους όρους δόμησης που ισχύουν στην περιοχή είναι 111,20 τ.μ.

2. Τα ειδικώτερα στοιχεία του βαρυνομένου ακινήτου το οποίο βρίσκεται εντός περιοχής που καλύπτεται από το σύστημα αντικειμενικού προσδιορισμού της αξίας ακινήτων και η εκτίμηση της αξίας του γίνεται σύμφωνα με τις διατάξεις της παρ. 7 του άρθρου 21 του Ν. 2300/1995 είναι τα εξής:

α. Θέση ακινήτου: Λεωφ. Αμαλίας 8 & Ξενοφώντος 2, Αθήνα
β. Επιφάνεια οικοπέδου: 796,12 τ.μ.
γ. Συντελεστής δόμησης: 2,29
δ. Ποσοστό επιτρεπομένης κάλυψης: 70%
ε. Αξία ανά τ.μ. γης: 627.750
στ. Συντελεστής εμπορικότητας: 3,5

3. Τα ειδικώτερα στοιχεία του ωφελουμένου ακινήτου το οποίο βρίσκεται εντός περιοχής που καλύπτεται από το σύστημα αντικειμενικού προσδιορισμού της αξίας ακινήτων και η εκτίμηση της αξίας του γίνεται σύμφωνα με τις διατάξεις της παρ. 7 του άρθρου 21 του Ν. 2300/1995 και του οποίου οι όροι δόμησης αναφέρονται στο από 10.7.95 θεωρημένο τοπογραφικό της Δ/νσης Πολεοδομίας Δήμου Αθηνών είναι τα εξής:

α. Θέση ακινήτου: Εθν. Μακαρίου 92 και Ναυαρίνου, Δάφνη Αττικής
β. Επιφάνεια οικοπέδου: 231,38 τ.μ.
γ. Συντελεστής δόμησης: 1,8
δ. Ποσοστό επιτρεπομένης κάλυψης: (συνεχές 70%)
ε. Μέγιστο επιτρεπόμενο ύψος: 24,00 μ.
στ. Συνολική επιτρεπόμενη επιφάνεια δόμησης: 416,48 τ.μ.
ζ. Αποστάσεις (Δ): 5,40 μ.
η. Χρήση: Ειδ. κτίριο
θ. Αξία ανά τ.μ. γης: 43,919
ι. Συντελεστής εμπορικότητας: 1,3

4. Τα ειδικότερα στοιχεία της πραγματοποίησης της μεταφοράς συντελεστή δόμησης είναι τα εξής:

Η συνολική δομήσιμη επιφάνεια η οποία εγκρίνεται να δομηθεί στο ωφελούμενο ακίνητο επιπλέον αυτής που επιτρέπεται σύμφωνα με τους όρους δόμησης που ισχύουν στην περιοχή είναι 111,20 τ.μ. σε ορόφους, που κατανέμονται ως εξής: 111,20 τ.μ. στον Γ' όροφο και αντιστοιχεί σε 21,01 τ.μ. από ορόφους από το περιγραφόμενο στην παράγραφο 1 βαρυνόμενο ακίνητο.

5. Τα ειδικότερα στοιχεία του ωφελουμένου ακινήτου μετά την έγκριση πραγματοποίησης μεταφοράς συντελεστή δόμησης είναι τα εξής:

α. Θέση ακινήτου: Εθν. Μακαρίου 92 και Ναυαρίνου, Δάφνη Αττικής
β. Επιφάνεια ακινήτου: 231,38 τ.μ.
γ. Συντελεστής δόμησης: 2,28
δ. Ποσοστό πραγματοποιούμενης κάλυψης: 48%
ε. Μέγιστο πραγματοποιούμενο ύψος: 15 μ.
στ. Συνολική πραγματοποιούμενη επιφάνεια: 527,68 τ.μ.
ζ. Αποστάσεις (Δ): 5,40 μ. Δ Ακαλύπτου 6,00 μέχρι 7,50 μ.
η. Χρήση: Ειδικό κτίριο
θ. Εξασφάλιση 8 θέσεων στάθμευσης στον ακάλυπτο (απαιτούνται 8 θέσεις)
ι. Η ανέγερση του κτιρίου στο ωφελούμενο ακίνητο πρέπει να γίνει σύμφωνα με το διάγραμμα κάλυψης σε κλίμακα 1:100 που θεωρήθηκε από τον Προϊστάμενο Διεύθυνσης Τοπογραφικών Εφαρμογών με την 34768/1995

πράξη του και που αντίτυπό του σε φωτοσμίκρυνση δημοσιεύεται με την παρούσα απόφαση.

6. Πριν την χορήγηση της οικοδομικής άδειας στο ωφελούμενο ακίνητο πρέπει:

α. Να προσκομισθούν στην αρμόδια περιφερειακή υπηρεσία από τους ενδιαφερομένους πιστοποιητικά από τα αρμόδια υποθηκοφυλακεια ότι η παρούσα απόφαση σημειώθηκε στο περιθώριο των οικείων μεριδίων του βαρυνομένου και του ωφελουμένου ακινήτου και βεβαίωση της αρμόδιας κεντρικής υπηρεσίας ότι ακυρώθηκε ο ονομαστικός τίτλος δικαιώματος μεταφοράς συντελεστή δόμησης (5767).

β. Να διαπιστωθεί από την αρμόδια περιφερειακή υπηρεσία ότι η παρούσα απόφαση καταχωρήθηκε στο βιβλίο που τηρείται για το Δήμο Δάφνης σύμφωνα με την παράγραφο 7 της 32913/10.5.1995 απόφασης του Υπουργού Περιβάλλοντος, Χωροταξίας και Δημοσίων Έργων (Δ' 341/18.5.1995)

γ. Να ελεχθεί από την αρμόδια περιφερειακή υπηρεσία ότι η πραγματοποίηση μεταφοράς συντελεστή δόμησης που εγκρίνεται με την παρούσα απόφαση είναι εντός των ορίων του 10% του συνόλου των δομησίμων επιφανειών που προκύπτει κατά προσέγγιση από την εφαρμογή των ισχυόντων συντελεστών δόμησης εντός του ρυμοτομικού σχεδίου του Δήμου Δάφνης Αττικής.

Άρθρο 2

α) Ακυρώνεται ο με αρ. 5767 τίτλος δικαιώματος μεταφοράς συντελεστή δόμησης για τμήματα επιφανείας 21,01 τ.μ. ορόφων.

β) Για το μη χρησιμοποιηθέν τμήμα του ήτοι για 0,92 τ.μ. ορόφων να εκδοθεί νέος τίτλος υπέρ των δικαιούχων.


Άρθρο 3


Η ισχύς της παρούσας απόφασης αρχίζει από την δημοσίευση της στην Εφημερίδα της Κυβερνήσεως.


Αθήνα, 28 Νοεμβρίου 1995

Ο ΥΠΟΥΡΓΟΣ

ΚΩΣΤΑΣ ΛΑΛΙΩΤΗΣ

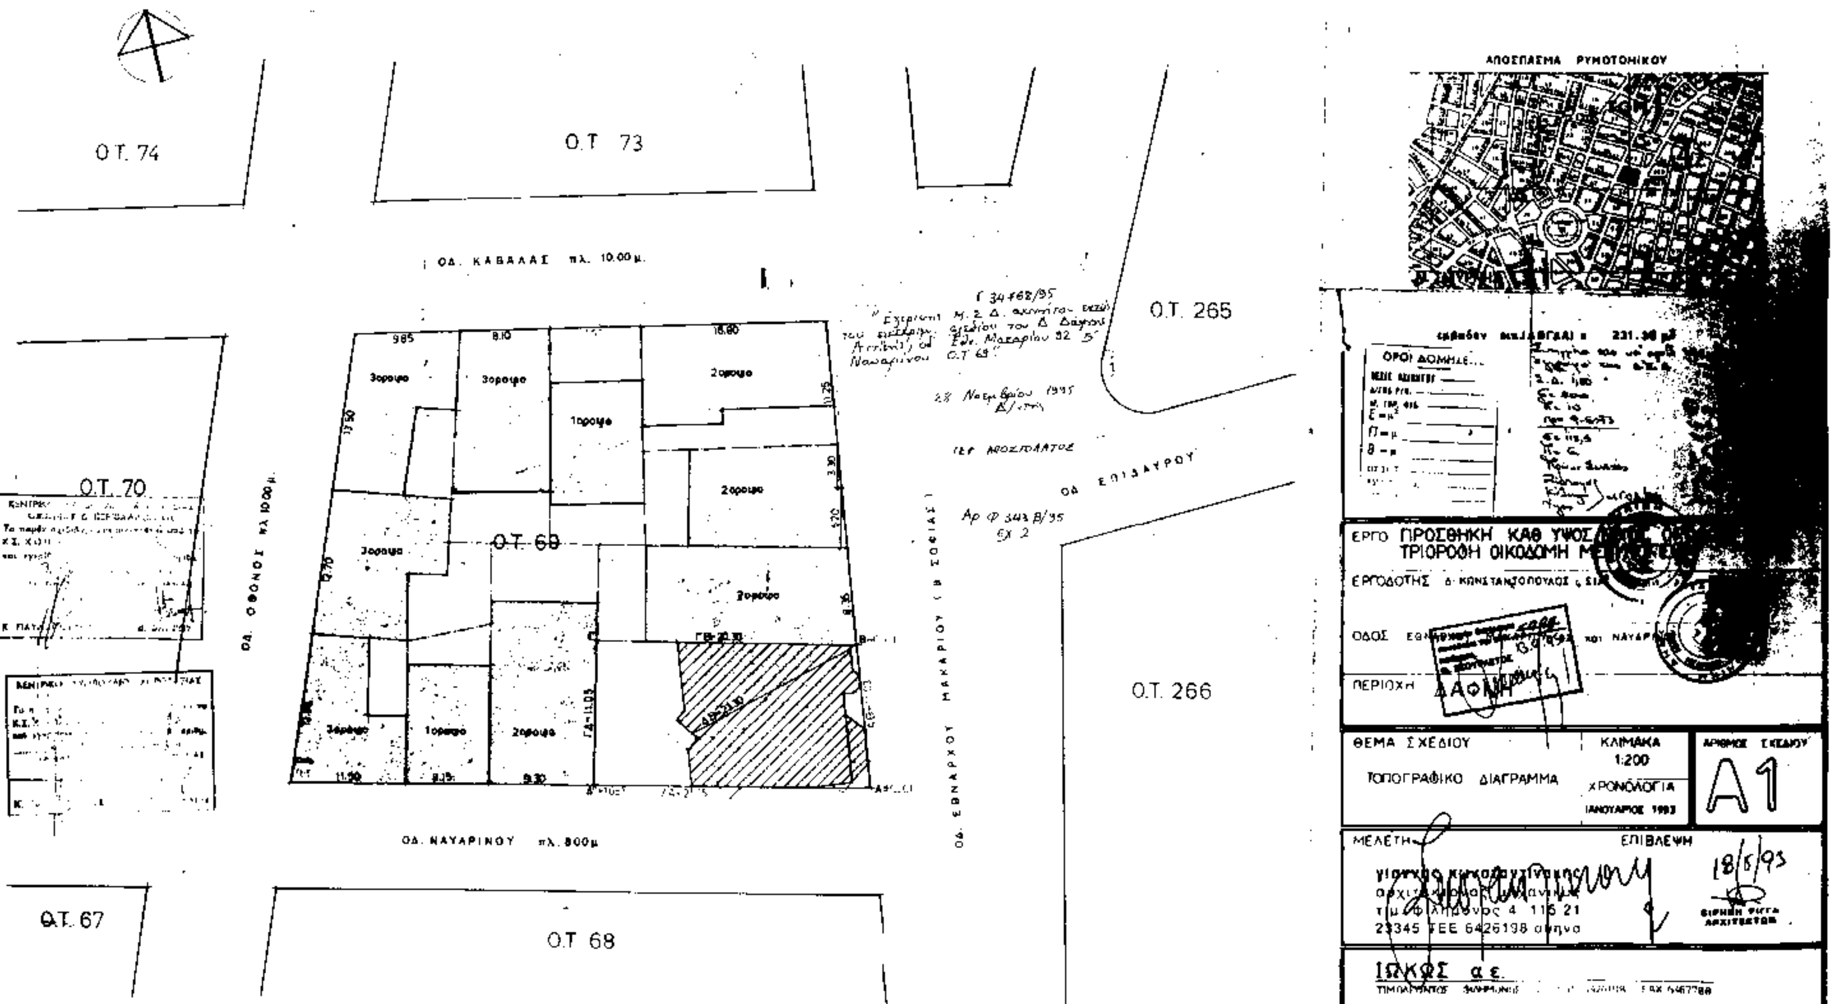
O.T. 74
O.T. 73
ΟΔ. ΚΑΒΑΛΑΣ πλ. 10.00μ.
O.T. 265
O.T. 70
ΟΔ. ΟΘΩΝΟΣ πλ. 10.00μ.
O.T. 69
ΟΔ. ΕΠΙΔΑΥΡΟΥ
ΟΔ. ΕΘΝΑΡΧΟΥ ΜΑΚΑΡΙΟΥ (Β ΣΟΦΙΑΣ)
O.T. 266
ΟΔ. ΝΑΥΑΡΙΝΟΥ πλ. 8.00μ
O.T. 67
O.T. 68
ΑΠΟΣΠΑΣΜΑ ΡΥΜΟΤΟΜΙΚΟΥ
ΟΡΟΙ ΔΟΜΗΣΕ...
ΕΡΓΟ ΠΡΟΣΘΗΚΗ ΚΑΘ ΥΨΟΣ
ΤΡΙΟΡΟΦΗ ΟΙΚΟΔΟΜΗ
ΕΡΓΟΔΟΤΗΣ
ΟΔΟΣ
ΠΕΡΙΟΧΗ
ΘΕΜΑ ΣΧΕΔΙΟΥ
ΤΟΠΟΓΡΑΦΙΚΟ ΔΙΑΓΡΑΜΜΑ
ΚΛΙΜΑΚΑ 1:200
ΧΡΟΝΟΛΟΓΙΑ
ΙΑΝΟΥΑΡΙΟΣ 1993
ΑΡΙΘΜΟΣ ΣΧΕΔΙΟΥ
Α1
ΜΕΛΕΤΗ
ΕΠΙΒΛΕΨΗ
18/5/93
ΙΩΚΩΣ α.ε.

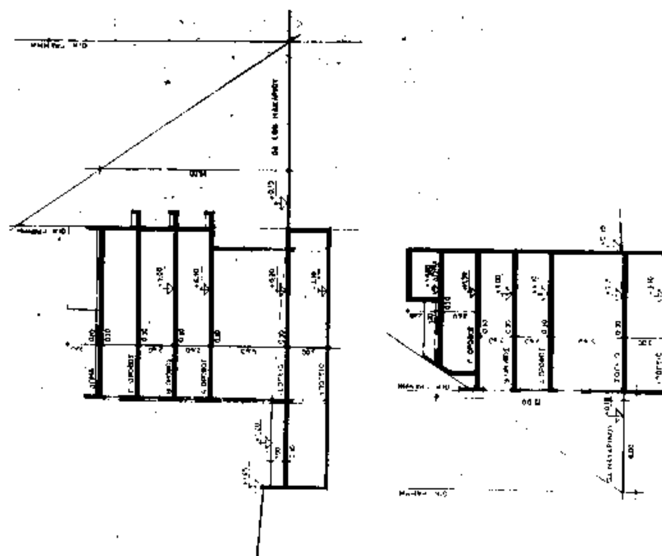

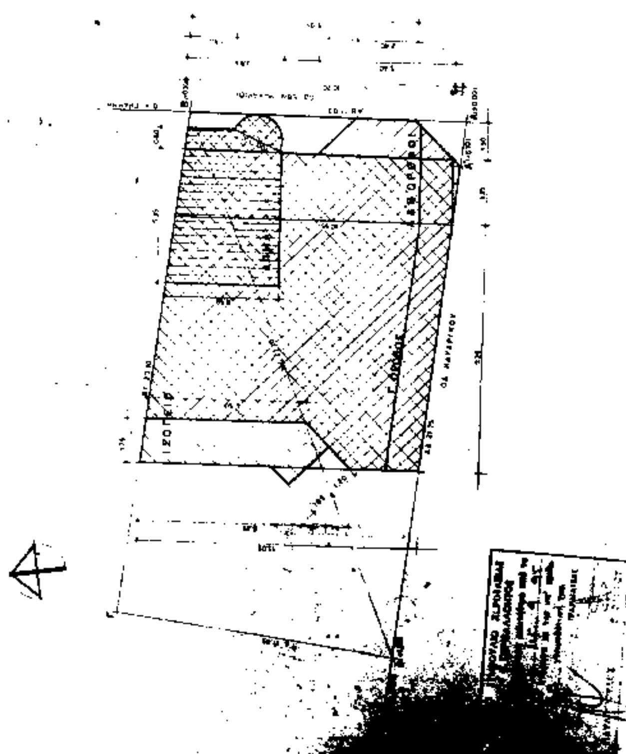

[illegible]

$2171,57 m^3 < 2379,33 m^3$

5. ΘΕΣΕΙΣ ΣΤΑΘΜΕΥΣΗΣ : [illegible] Τοποθετούνται 8 θέσεις στο υπόγειο [illegible] $= 189,51/7 = 26,36 m^2$ / ΘΕΣΗ $> 25,00 m^2$ [illegible] 2 θέσεις στάθμευσης θα τοποθετηθούν στον ακάλυπτο, οι οποίες θα [illegible] [illegible] στο υπόγειο και στον ακάλυπτο

Αρ. Φ 3438/95
Σχ. 2

Γ 34768/95
Εγκρίνεται Μ.Σ.Α. [illegible] Δ. Δάφνη Αττικής, οδ. Εθν. Μακαρίου 92 & Ναυαρίνου ΟΤ 65

28 Δεκεμβρίου 1995
Κ/κτηs

ΓΕΡ. ΑΠΟΣΤΟΛΑΤΟΣ

Απομένει προσθήκη ορόφου Εμβαδόν 117,40 τ.μ.
Απομένει προς μεταφορά συντελεστής 42,40 τ.μ.
(Τα υπόλοιπα 5,00 τ.μ. προέρχονται από υπόλοιπο [illegible])
[illegible] $\frac{112,40 \times 100}{416,40}$ [illegible]

ΕΝΙΑΙΟ ΣΥΜΒΟΥΛΙΟ ΧΩΡΟΤΑΞΙΑΣ ΟΙΚΙΣΜΩΝ & ΠΕΡΙΒΑΛΛΟΝΤΟΣ [illegible] Ε.Σ.ΧΟ.Π. [illegible]

ΕΡΓΟ ΠΡΟΣΘΗΚΗ ΚΑΘ ΥΨΟΣ ΕΝΟΣ ΟΡΟΦΟΥ ΤΡΙΟΡΟΦΗ ΟΙΚΟΔΟΜΗ ΜΕ ΥΠΟΓΕΙΟ

ΕΡΓΟΔΟΤΗΣ [illegible]

ΟΔΟΣ ΕΘΝΑΡΧΟΥ ΜΑΚΑΡΙΟΥ 92 και ΝΑΥΑΡΙΝΟΥ

ΠΕΡΙΟΧΗ ΔΑΦΝΗ

ΘΕΜΑ ΣΧΕΔΙΟΥ: ΔΙΑΓΡΑΜΜΑ ΚΑΛΥΨΗΣ

ΚΛΙΜΑΚΑ 1:100

ΧΡΟΝΟΛΟΓΙΑ ΙΑΝΟΥΑΡΙΟΣ 199[illegible]

ΑΡΙΘΜΟΣ ΤΙΤ. Α2

ΜΕΛΕΤΗ
γιαννης κωνσταντινακης
[illegible]
23045 ΤΕΕ 0426198 αθηνα

ΕΠΙΒΛΕΨΗ
18593

ΙΩΚΩΣ α.ε.
ΤΙΜΟΛΕΟΝΤΟΣ [illegible] ΤΗΛ. [illegible] FAX [illegible]

ΕΘΝΙΚΟ ΤΥΠΟΓΡΑΦΕΙΟ

Εκδίδει την ΕΦΗΜΕΡΙΔΑ ΤΗΣ ΚΥΒΕΡΝΗΣΕΩΣ από το 1833

Διεύθυνση : Καποδιστρίου 34
Ταχ. Κώδικας : 104 32
TELEX : 22.3211 YPET GR
FAX : 5234312

Οι Υπηρεσίες του **ΕΘΝΙΚΟΥ ΤΥΠΟΓΡΑΦΕΙΟΥ** λειτουργούν καθημερινά από **8.00'** έως **13.00'**

ΧΡΗΣΙΜΕΣ ΠΛΗΡΟΦΟΡΙΕΣ

* Πώληση ΦΕΚ όλων των Τευχών Σολωμού 51 τηλ.: 52.39.762
* ΒΙΒΛΙΟΘΗΚΗ: Σολωμού 51 τηλ.: 52.48.188
* Για φωτοαντίγραφα παλαιών τευχών στην οδό Σολωμού 51 τηλ.: 52.48.141
* Τμήμα πληροφόρησης: Για τα δημοσιεύματα των ΦΕΚ Σολωμού 51 τηλ.: 52.25.713 – 52.49.547

* Οδηγίες για δημοσιεύματα Ανωνύμων Εταιρειών και ΕΠΕ τηλ.: 52.48.785
  Πληροφορίες για δημοσιεύματα Ανωνύμων Εταιρειών και ΕΠΕ τηλ.: 52.25.761

* Αποστολή ΦΕΚ στην επαρχία με καταβολή της αξίας του δια μέσου Δημοσίου Ταμείου Για πληροφορίες: τηλ.: 52.48.320

Τιμές κατά τεύχος της ΕΦΗΜΕΡΙΔΑΣ ΤΗΣ ΚΥΒΕΡΝΗΣΕΩΣ:

Κάθε τεύχος μέχρι 8 σελίδες δρχ. 100. Από 9 σελίδες μέχρι 16 δρχ. 150, από 17 έως 24 δρχ. 200

Από 25 σελίδες και πάνω η τιμή πώλησης κάθε φύλλου (8σέλιδου ή μέρους αυτού) αυξάνεται κατά 50 δρχ.

Μπορείτε να γίνετε συνδρομητής για όποιο τεύχος θέλετε. Θα σας αποστέλλεται με το Ταχυδρομείο.

ΕΤΗΣΙΕΣ ΣΥΝΔΡΟΜΕΣ

Κωδικός αριθ. κατάθεσης στο Δημόσιο Ταμείο 2531	Η ετήσια συνδρομή είναι:	Κωδικός αριθ. κατάθεσης στο Δημόσιο Ταμείο 3512 — Ποσοστό 5% υπέρ του Ταμείου Αλληλοβοηθείας του Προσωπικού (ΤΑΠΕΤ)
α) Για το Τεύχος Α'	Δρχ. 20.000	Δρχ. 1.000
β) » » » Β'	» 40.000	» 2.000
γ) » » » Γ'	» 10.000	» 500
δ) » » » Δ'	» 40.000	» 2.000
ε) » » » Αναπτυξιακών Πράξεων	» 25.000	» 1.250
στ) » » » Ν.Π.Δ.Δ.	» 10.000	» 500
ζ) » » » ΠΑΡΑΡΤΗΜΑ	» 5.000	» 250
η) » » » Δελτ. Εμπ.& Βιομ. Ιδ.	» 10.000	» 500
θ) » » » Αν. Ειδικού Δικαστηρίου	» 3.000	» 150
ι) » » » Α.Ε. & Ε.Π.Ε.	» 210.000	» 10.500
ια) Για όλα τα Τεύχη εκτός ΤΑΕ-ΕΠΕ	» 110.000	» 5.500

Πληροφορίες: τηλ. 52.48.320

ΑΠΟ ΤΟ ΕΘΝΙΚΟ ΤΥΠΟΓΡΑΦΕΙΟ